



KOŚCIAN

STUDIUM UWARUNKOWAŃ I KIERUNKÓW ZAGOSPODAROWANIA PRZESTRZENNEGO

POLITYKA PRZESTRZENNA
KIERUNKI
ZAGOSPODAROWANIA
WYSZCZEGÓLNIENIE ZMIAN

ZMIANA STUDIUM 2010r

SKALA 1:5000

ZAŁĄCZNIK NR 1 DO UCHWAŁY
RADY MIEJSKIEJ KOŚCIANA
NR..... Z DN.....

LEGENDA - STUDIUM:

- GRANICA MIASTA
- ULICE ZBIORCZE I WYBRANE LOKALNE
- URZĄDZENIA KOLEJOWE
- TERENY MIESZKANIOWE O CHARAKTERZE EKSTENSYWNYM
- TERENY MIESZKANIOWE O CHARAKTERZE INTENSYWNYM
- TERENY USŁUGOWE
- TERENY PRZEMYSŁOWE I GOSPODARCZE
- TERENY ZIELENI URZĄDZONEJ
- TERENY DOLIN I ZIELENI NISKIEJ

LEGENDA - ZMIANY STUDIUM:

- TERENY AKTYWIZACJI GOSPODARCZEJ
- TERENY MIESZKANIOWE I TERENY USŁUG
- TERENY MIESZKANIOWE O CHARAKTERZE EKSTENSYWNYM
- TERENY AKTYWIZACJI GOSPODARCZEJ
- TERENY PRZEMYSŁOWE I USŁUG
- TERENY MIESZKANIOWE O CHARAKTERZE EKSTENSYWNYM INTENSYWNYM
- TERENY KOMUNIKACJI SAMOCHODOWEJ
- GRANICA UDOKUMENTOWANEGO ZŁOŻA GAZU ZIEMNEGO
- TERENY KOMUNIKACJI SAMOCHODOWEJ I TERENY USŁUG
- GRANICE TERENU ULEGAJĄCEGO ZMIANIE
- OBSZAR I TEREN GÓRNICZY "KOŚCIAN S"
- GRANICA UDOKUMENTOWANEGO ZŁOŻA GAZU ZIEMNEGO
- ODWIERT GAZU ZIEMNEGO


Mapa sytuacyjna
skala 1 : 5000

Województwo : wielkopolskie
Powiat : kościański
Gmina : Kościan
Obszar : Kościan

WYKONANIE: mgr inż. arch. Jerzy Bolanowski
Data: 03.2010

WYKONANIE: mgr Michał Witkowski
Data: 03.2010

WYKONANIE: Mieczysław Wójtecki
Data: 03.2010

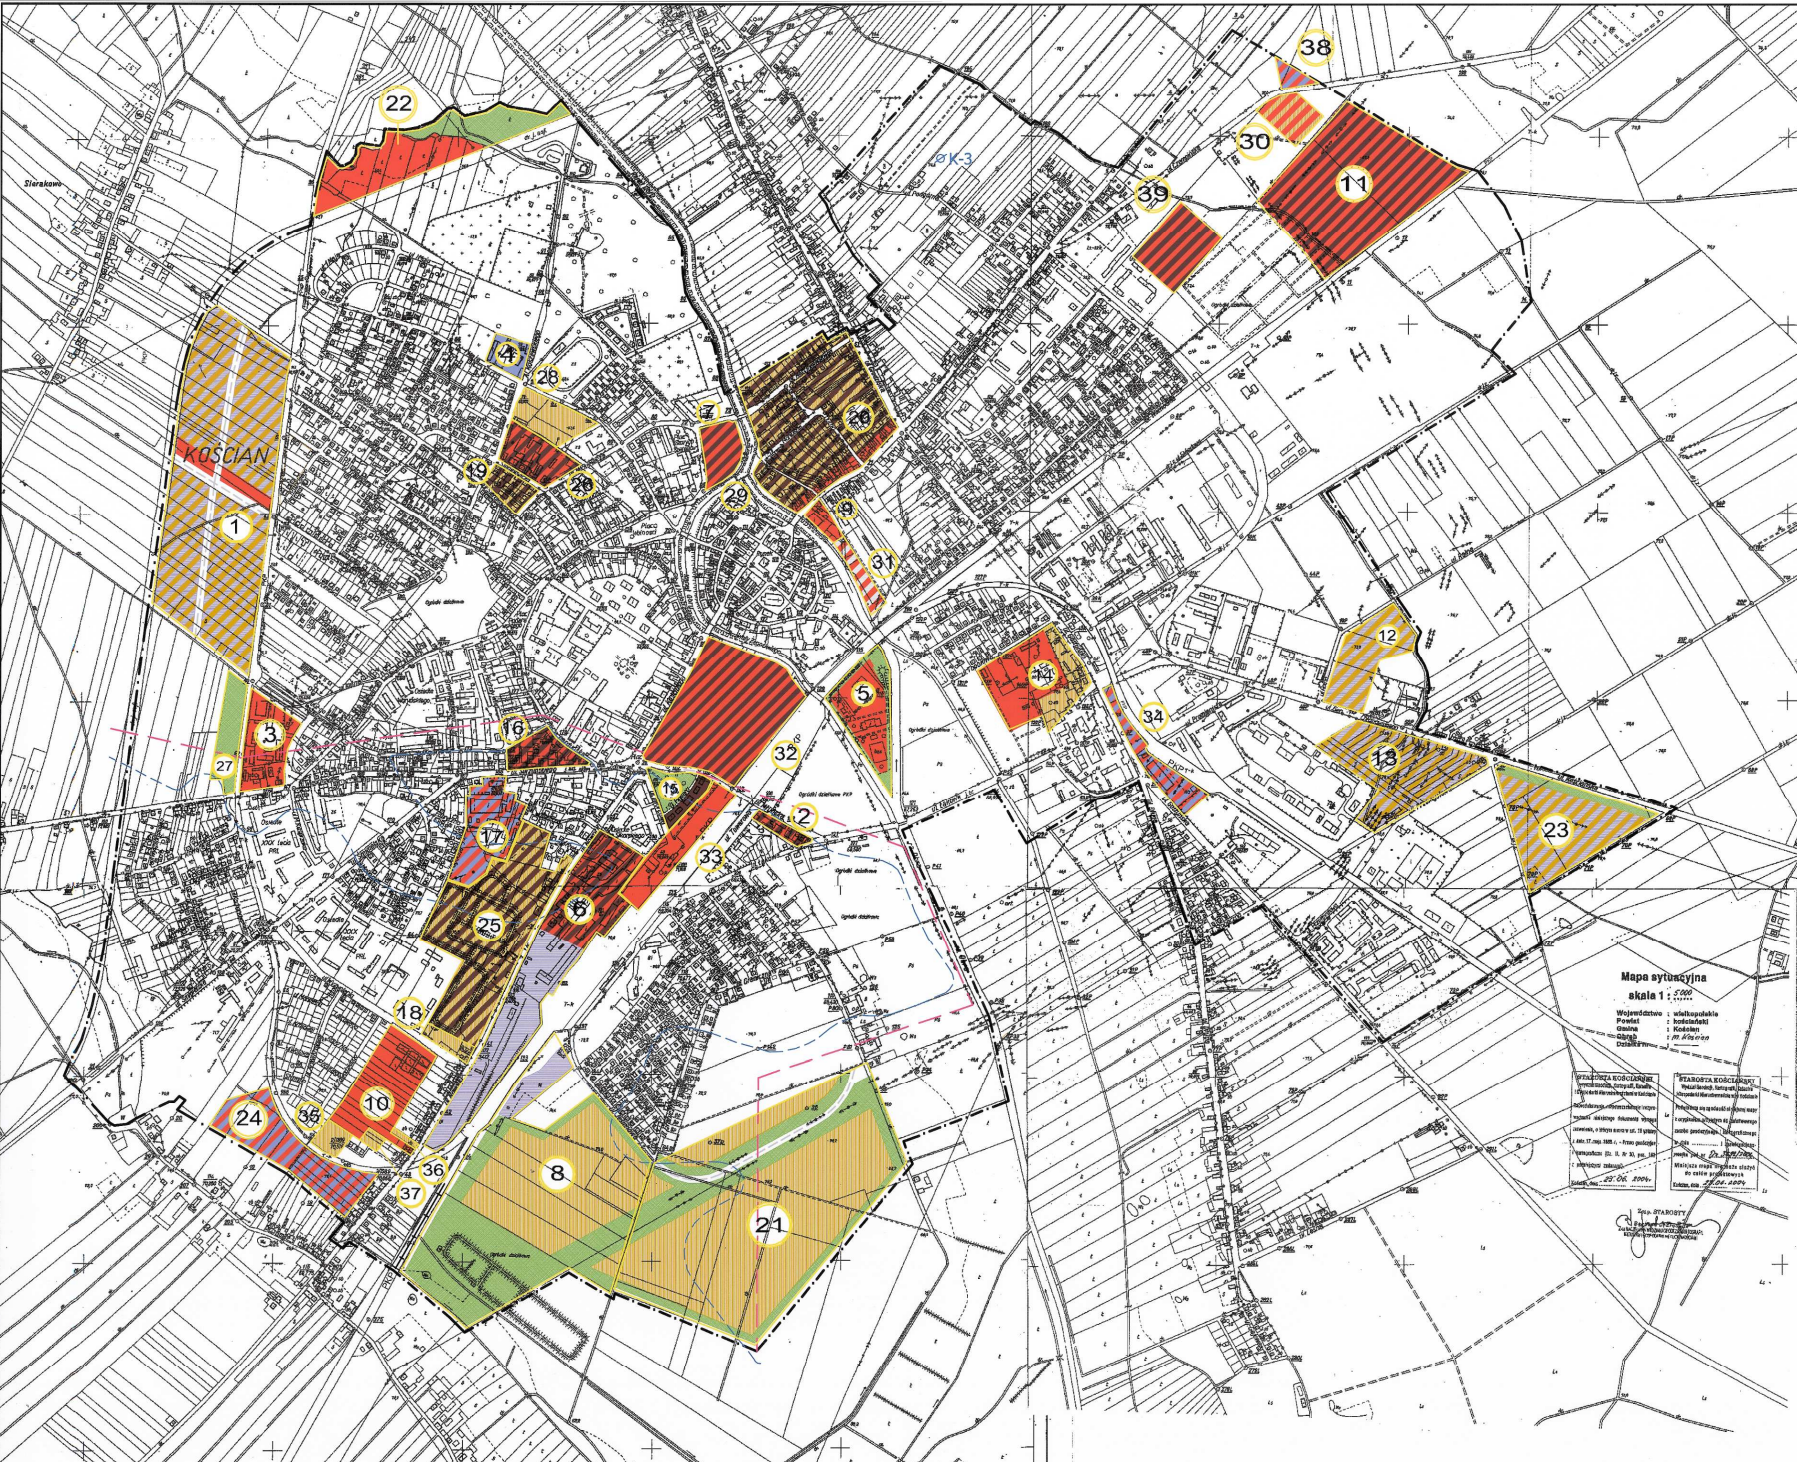

Tytuł		POLITYKA PRZESTRZENNA KIERUNKI ZAGOSPODAROWANIA WYSZCZEGÓLNIENIE ZMIAN ZMIANA STUDIUM 2010r		
nr	zaw.	zob.	dat.	skala
główny projektant	mgr inż. arch. Jerzy Bolanowski			
współpraca	mgr Michał Witkowski		03.2010	1:5 000
wyodrębnienie	Mieczysław Wójtecki			