


MIEJSCOWY PLAN ZAGOSPODAROWANIA PRZESTRZENNEGO
 „TEREN AKTYWIZACJI GOSPODARCZEJ”
 CBWODNICA – LINIA KOLEJOWA GRODZISK - GOSTYŃ

RYSUNEK PLANU
 PLANSZA PODSTAWOWA
 ZAŁĄCZNIK NR 1

Do uchwały Nr VIII/121/99 Rady Miejskiej Kościana z dn. 26.03.1999 1999 r.

LEGENDA

UH	TERENY USŁUG HANDLU
UAMN	TERENY AKTYWNOŚCI GOSPODARCZEJ
UK	TERENY USŁUG KOMUNIKACJI
KLm	TERENY KOMUNIKACJI – DROGI PUBLICZNE
Ket	TERENY KOMUNIKACJI – DROGI PUBLICZNE
A	GRANICE OPRACOWANIA PLANU
	LINIE ROZGRANICZAJĄCE TERENY O RÓŻNYM SPOSOBIE UŻYTKOWANIA ŚCIŚLE OKREŚLONE
	LINIE ROZGRANICZAJĄCE TERENY O RÓŻNYM SPOSOBIE UŻYTKOWANIA – DO PÓŹNIEJSZEGO SPRECYZOWANIA
	NIEPRZEKRACZALNA LINIA ZABUDOWY
	LINIE PODZIAŁU WEWNĘTRZNEGO TERENÓW - ORIENTACYJNE
	ISTNIEJĄCE DRZEWA
	ISTNIEJĄCE KRZEWY
	ISTNIEJĄCE DRZEWA OWOCOWE
41... - 4091	NUMERY EWIDENCYJNE GRUNTÓW

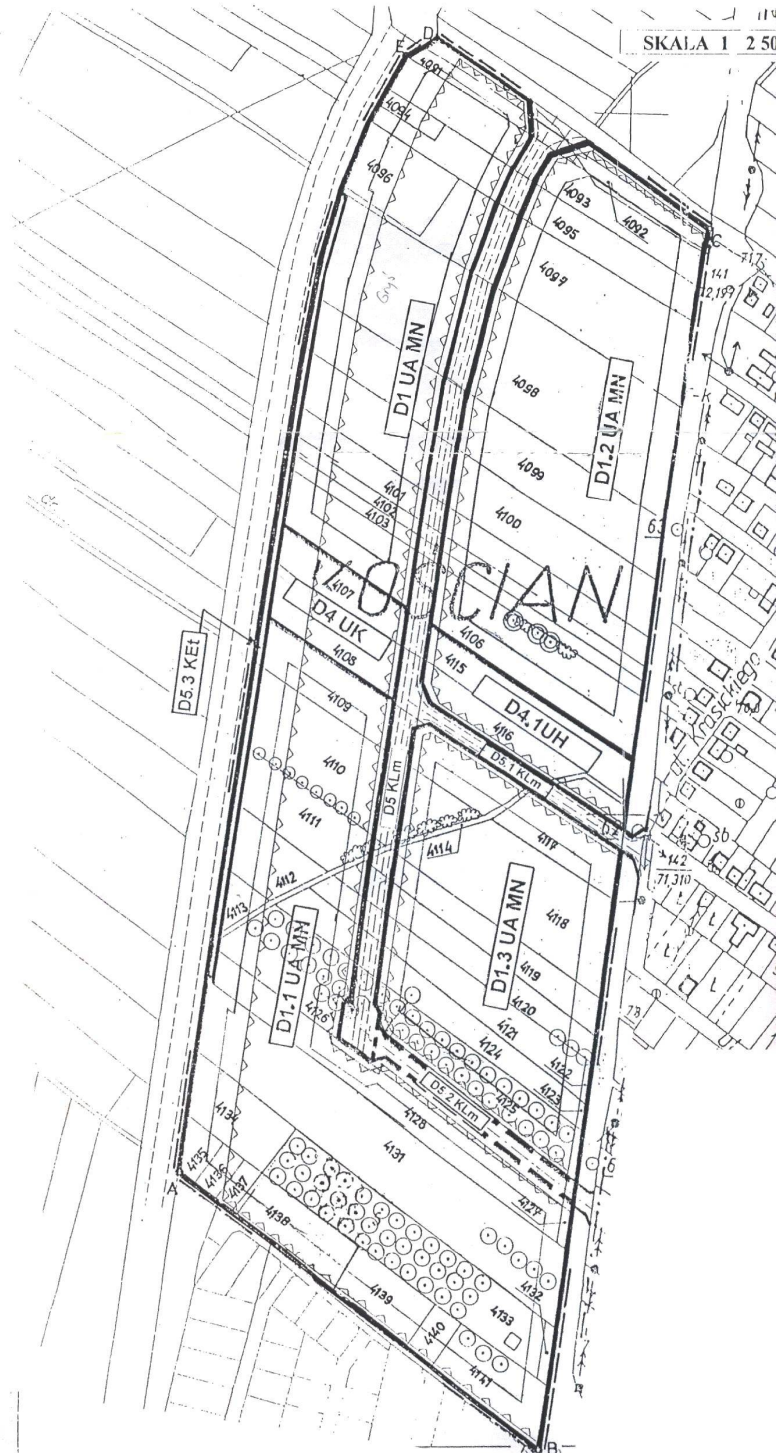

<i>Pracownia Architektoniczna</i> arch. Jacek Boncler	
PROJEKTANT	
GŁÓWNY PROJEKTANT PLANU	mgr inż. arch. Marian Lewandowski upr. do planowania przestrzennego nr 636 / 88
PROJEKTANT PLANU	mgr inż. arch. Jacek Boncler
INFRASTRUKTURA	mgr inż. Małgorzata Janiak
DATA OPRACOWANIA	czerwiec 1998 r.